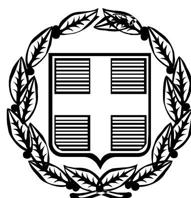


ΕΦΗΜΕΡΙΣ ΤΗΣ ΚΥΒΕΡΝΗΣΕΩΣ

ΤΗΣ ΕΛΛΗΝΙΚΗΣ ΔΗΜΟΚΡΑΤΙΑΣ

ΤΕΥΧΟΣ ΤΕΤΑΡΤΟ Αρ. Φύλλου 757

14 Σεπτεμβρίου 2006

ΠΕΡΙΕΧΟΜΕΝΑ

ΑΠΟΦΑΣΕΙΣ

ΑΠΟΦΑΣΕΙΣ

Αριθμ. 2879/Φ.αιγ.-παρ. (1)

Καθορισμός το πρώτον των ορίων αιγιαλού και δημιουργία ζώνης παραλίας στη θέση «Καλαμίτσα», Ν. Σκύρου, Ν. Ευβοίας.

Ο ΓΕΝΙΚΟΣ ΓΡΑΜΜΑΤΕΑΣ
ΠΕΡΙΦΕΡΕΙΑΣ ΣΤΕΡΕΑΣ ΕΛΛΑΔΑΣ

Έχοντας υπόψη:

1. Τις διατάξεις του ν. 3200/1955 «περί διοικητικής αποκεντρώσεως», όπως αυτές τροποποιήθηκαν και ισχύουν σήμερα με τα ν.δ. 532/1970, β.δ. 704/1970, β.δ. 705/1970, β.δ. 192/1972, π.δ. 71/1984, π.δ. 347/1986, ν. 2026/1992 και π.δ. 97/1993.

2. Τις διατάξεις του π.δ. 551/1988 «Οργάνωση Νομαρχιών - Οργάνωση Οικονομικών Υπηρεσιών» (Φ.Ε.Κ. 259 τ.Α΄).

3. Τις διατάξεις του άρθρου 19 παρ.5 του ν. 2344/1995, του άρθρου 52 παρ. 6 του ν. 2218/1994, του άρθρου 4 παρ. 7 του ν. 2240/1994, δυνάμει των οποίων αρμοδιότητες του Υπουργείου Οικονομικών που είχαν μεταβιβασθεί στους Νομάρχες, ανήκουν στον Περιφερειακό Δ/ντή, σε συνδυασμό με αυτές του άρθρου 14 παρ. 2 του ν. 2399/1996, με τις οποίες προβλέπεται η κατάργηση των θέσεων των Περ/κών Δ/ντών, οι αρμοδιότητες πλέον του οποίου περιήλθαν στο Γενικό Γραμματέα της Περιφέρειας και ασκούνται από τον Αναπλ/τή Περ/κό Δ/ντή.

4. Τις διατάξεις του τετάρτου εδαφίου της παρ. 2 του άρθρου 1 και της παρ. 6 του ιδίου άρθρου του ν. 2503/1997 «περί διοίκησης, οργάνωσης, στελέχωσης της Περιφέρειας, ρύθμιση θεμάτων για την Τοπική Αυτ/ση και άλλες διατάξεις» (Φ.Ε.Κ. 107 τ.Α΄), σύμφωνα με τις οποίες οι Περιφερειακές Υπηρεσίες του Υπουργείου Οικονομικών, που συγκροτούσαν την Περιφερειακή Διοίκηση του Νομού ή της Νομαρχίας, δεν υπήχθησαν στην ενιαία οργανική μονάδα της Περιφέρειας, ούτε καταργήθηκαν, αλλά αποτελούν από 1.9.1997 Υπηρεσίες του Υπουργείου Οικονομικών.

5. Το υπ' αριθμ. 28979/31.7.1997 έγγραφο της Δ/νσης Διοίκησης του Υπ. Εσωτερικών Δημ. Διοίκησης και Αποκέντρωσης, σύμφωνα με το οποίο οι αρμοδιότητες του Γεν. Γραμματέα Περιφέρειας σε θέματα Υπηρεσιών του Υπ. Οικονομικών, μεταφέρονται από 1.9.1997 στον Υπουργό Οικονομικών.

6. Την υπ' αριθμ. 37930/ΔΙΟΕ1264/14.10.2005 (Φ.Ε.Κ. 1432 τ.Β΄/2005) κοινή απόφαση του Πρωθυπουργού και του Υπουργού Οικονομίας και Οικονομικών, περί καθορισμού αρμοδιοτήτων των Υφυπουργών Οικονομίας και Οικονομικών.

7. Τις διατάξεις της παρ.21 του άρθρου 46 του ν. 3220/2004 (Φ.Ε.Κ. 15 τ.Α΄), «μέτρα αναπτυξιακής και κοινωνικής πολιτικής - αντικειμενοποίηση του φορολογικού ελέγχου και άλλες διατάξεις» δυνάμει των οποίων από 10.4.2004, οι αρμοδιότητες του Υπουργού Οικονομίας και Οικονομικών, οι οποίες ανήκαν ή είχαν μεταβιβαστεί στους Νομάρχες μέχρι την έναρξη λειτουργίας των Νομαρχιακών Αυτοδιοικήσεων και αφορούν θέματα του Υπουργείου Οικονομίας και Οικονομικών, που εξαιρέθηκαν από την κατάργηση με τις διατάξεις της παρ.2 του άρθρου 39 του ν. 2218/1994, περιέρχονται στους Γενικούς Γραμματείς Περιφερειών, πλην των θεμάτων ΥΔΕ σε συνδυασμό με τις υπ' αριθμ. 2434/27.5.2004 και 87/11.1.2005 αποφάσεις Γεν. Γραμ. Περιφ. Στερεάς Ελλάδας στις οποίες ορίζεται η ΔΔΕ/ΠΣΕ αρμόδια για την επικύρωση της έκθεσης μετά του διαγράμματος της επιτροπής καθορισμού των ορίων του αιγιαλού, παραλίας και παλαιού αιγιαλού.

8. Την υπ' αριθμ. 1063649/790/Α0006/3.8.2004 απόφαση του Υπουργού Οικονομίας και Οικονομικών «περί καταγραφής και διοικητικής κωδικοποίησης των αρμοδιοτήτων σε θέματα Υπηρεσιών του Υπουργείου Οικονομίας και Οικονομικών, που περιέρχονται στους Γεν.

Γραμματείς Περιφερειών κατά τις διατάξεις της παρ. 21 του άρθρου 46 του ν. 3220/2004».

9. Τις διατάξεις του ν. 2971/2001 (Φ.Ε.Κ. 285 τ.Α΄/19.12.2001) «περί αιγιαλού, παραλίας και άλλες διατάξεις».

10. Το από Ιούνιο 2005, με κλίμακα 1:500 κτηματολογικό - υψομετρικό διάγραμμα του τοπογράφου μηχανικού Μιχαήλ Ανδρούλη, σε μία (1) πινακίδα που ελέγχθηκε για την ακρίβεια της αποτύπωσης την 22.11.2005 από τον Δημ. Ξυγκόγιαννη, πολιτικό μηχανικό ΤΕ της Τ.Υ.Δ.Κ. και θεωρήθηκε την ίδια ημερομηνία από τον Αν. Γιαννόπουλο, πολιτικό μηχανικό ΠΕ, προϊστάμενο της Τ.Υ.Δ.Κ. Ν. Ευβοίας, όπως ορίζουν οι διατάξεις του άρθρου 4 παρ.2 του ν. 2971/2001 και συνοδεύει την Έκθεση της προαναφερόμενης Επιτροπής.

11. Τη σύμφωνη γνώμη του Γενικού Επιτελείου Ναυτικού, που διατυπώθηκε στο υπ' αριθμ. Φ.544.5/293/06/Σ.8786/17.3.2006 έγγραφό του, υπό την προϋπόθεση καθορισμού οριογραμμής παλαιού αιγιαλού.

12. Την από 12.5.2006 έκθεση της κατά το άρθρο 3 του ν. 2971/2001 αρμόδιας Επιτροπής καθορισμού των ορίων του αιγιαλού - παραλίας - παλ. αιγιαλού, που καθόρισε το πρώτον τα όρια αιγιαλού-παραλίας και παλαιού αιγιαλού στη θέση «Καλαμίτσα», ν. Σκύρου, Ν. Ευβοίας, σύμφωνα με τις υποδείξεις του Γ.Ε.Ν.

13. Το υπ' αριθμ. Φ.121/οικ.1035/23.5.2006 έγγραφο της Κτηματικής Υπηρεσίας Ν. Ευβοίας με το οποίο ζητείται η έκδοση της απόφασης, αποφασίζουμε:

1. Επικυρώνουμε την από 12.5.2006 έκθεση της κατά το άρθρο 3 του ν. 2971/2001 αρμόδιας Επιτροπής καθορισμού των ορίων του αιγιαλού - παραλίας - παλ. αιγιαλού «περί καθορισμού το πρώτον των ορίων αιγιαλού-παραλίας στη θέση «Καλαμίτσα», νήσου Σκύρου, Ν. Ευβοίας» καθώς και το από Ιούνιο 2006 κτηματολογικό - υψομετρικό διάγραμμα, που τη συνοδεύει, το οποίο συντάχθηκε από τον τοπογράφο μηχανικό Μιχαήλ Ανδρούλη, σε μία (1) πινακίδα, με κλίμακα 1:500, που ελέγχθηκε για την ακρίβεια της αποτύπωσης από τον Δημ. Ξυγκόγιαννη, πολιτικό μηχανικό ΤΕ της Τ.Υ.Δ.Κ. την 22.11.2005 και θεωρήθηκε την ίδια ημερομηνία από τον Αν. Γιαννόπουλο, τοπογράφο μηχανικό ΠΕ, Προϊστάμενο της Τ.Υ.Δ.Κ. Ν. Ευβοίας όπως ορίζουν οι διατάξεις του άρθρου 4 παρ. 2 του ν. 2971/2001.

2. Στο παραπάνω κτηματολογικό διάγραμμα καθορίσθηκαν από την αρμόδια Επιτροπή, όπως πιο πάνω αναφέρεται:

α) η οριογραμμή του αιγιαλού με κόκκινη συνεχή πολυγωνική γραμμή με στοιχεία 1, 2, 14,15, της οποίας οι κορυφές εξασφαλίζονται με συντεταγμένες του κρατικού τριγωνομετρικού δικτύου.

β) η οριογραμμή της παραλίας με κίτρινη συνεχή πολυγωνική γραμμή με στοιχεία 1',2',...14',15', της οποίας οι κορυφές εξασφαλίζονται με συντεταγμένες του κρατικού τριγωνομετρικού δικτύου, σε σταθερή απόσταση δέκα (10) μέτρων από την οριογραμμή του αιγιαλού, για να εξυπηρετηθούν οι σκοποί της παρ.2 του άρθρου 1, της παρ. 3 του άρθρου 2 και της παρ. 1 του άρθρου 7 του ν. 2971/2001.

3. Αποφαίνεται ότι υπάρχει παλαιός αιγιαλός και καθορίζει αυτόν με μπλε συνεχή πολυγωνική γραμμή με στοιχεία 1΄΄,2΄΄,3΄΄,4΄΄,5΄΄(=5), της οποίας οι κορυφές εξασφαλίζονται με συντεταγμένες του κρατικού τριγωνομετρικού δικτύου.

4. Δεν εξαιρούνται τα κτίσματα και οι λοιπές κατασκευές (περιφράξεις τσιμεντοστρώσεις, κλίμακες) που υπάρχουν στη ζώνη παραλίας.

Η απόφαση αυτή μαζί με την έκθεση και το διάγραμμα που προαναφέραμε, να δημοσιευθούν στην Εφημερίδα της Κυβερνήσεως.

Λαμία, 8 Ιουνίου 2006

Ο Γενικός Γραμματέας Περιφέρειας
ΚΩΝΣΤΑΝΤΙΝΟΣ ΕΞΑΡΧΟΣ

ΕΚΘΕΣΗ
ΕΠΙΤΡΟΠΗΣ ΚΑΘΟΡΙΣΜΟΥ ΟΡΙΩΝ
ΑΙΓΙΑΛΟΥ ΠΑΡΑΛΙΑΣ ΠΑΛΑΙΟΥ ΑΙΓΙΑΛΟΥ
ΕΠΑΝΕΞΕΤΑΣΗ
(Πρακτικό 11/2006)

Για τον καθορισμό το πρώτον των ορίων αιγιαλού - παραλίας - παλαιού αιγιαλού στη θέση «Καλαμίτσα», νήσου Σκύρου, Ν. Ευβοίας.

Στη Σκύρο, σήμερα 12.5.2006, ημέρα Παρασκευή, οι υπογραφόμενοι:

1) Αθηνά Μπούρικα, τοπ/φος μηχ/κός ΠΕ/Α, Προϊσταμένη Κτηματικής Υπηρεσίας Ν. Ευβοίας, σαν Πρόεδρος,

2) Ελευθερία Γραμματικού, μηχ/κός τοπογραφίας ΤΕ/Γ, υπάλληλος Κτηματικής Υπηρεσίας Ν. Ευβοίας, σαν μέλος,

3) Δημητρίου Αθανάσιος, επικελευστής Λ.Σ., Λιμενάρχης Σκύρου, σαν μέλος,

4) Σκούντζος Χαράλαμπος, τοπ/φος μηχ/κός ΠΕ/Α, αναπληρών Δ/ντής Χ.Ο.Π., Νομ/κής Αυτ/σης Εύβοιας, σαν μέλος,

5) (Ο Δ/ντής ΠΕ.ΧΩ. Στ. Ελλάδας, που αποτελεί το 5° μέλος αν και προσκλήθηκε νομίμως δεν προσήλθε)

που αποτελούμε την Επιτροπή καθορισμού ορίων αιγιαλού - παραλίας, η σύνθεση της οποίας καθορίστηκε βάσει των διατάξεων του άρθρου 3 του ν. 2971/2001 «περί αιγιαλού - παραλίας και άλλες διατάξεις» και με την υπ' αριθμ. 1214/19.5.2004 απόφαση του Προϊσταμένου της Οικονομικής Επιθεώρησης Στερεάς Ελλάδας του Υπουργείου Οικονομίας και Οικονομικών, συνήλθαμε στα γραφεία του Λ.Σ. Σκύρου μετά την υπ' αριθμ. Φ93/11/8.5.2006 πρόσκληση του Προέδρου της, για τον καθορισμό το πρώτον των ορίων αιγιαλού-παραλίας στη θέση Καλαμίτσα, νήσου Σκύρου, Ν. Ευβοίας.

Αφού λάβαμε υπόψη:

1. Το υπ' αριθμ. 2128/3.9.2003 έγγραφο ΤΥΔΚ Ν. Ευβοίας, με το οποίο διαβιβάζονται θεωρημένα διαγράμματα και ζητείται ο καθορισμός των ορίων αιγιαλού-παραλίας στην πιο πάνω περιοχή, με ενδιαφερόμενους τους Δ. Τραχανά κ.λπ.

2. Τις διατάξεις του ν. 2971/2001 (Φ.Ε.Κ. 285 τ.Α΄/19.12.2001) «περί αιγιαλού - παραλίας»,

3. Τα από 4.8.2003 τοπογραφικά διαγράμματα του τοπογράφου μηχανικού Μιχάλη Δεναξά, με κλίμακα 1:500 σε δύο (2) πινακίδες.

4. Την από 16.10.2003 αρχική Έκθεση της κατά νόμο Επιτροπής καθορισμού ορίων αιγιαλού - παραλίας.

5. Την υπ' αριθμ. Φ.544.5/492/04/17.5.2004 γνωμοδότηση του ΓΕΝ επί της παραπάνω πρότασης, με την οποία δε συμφωνεί για την έκδοση επικυρωτικής απόφασης επειδή τα υποβληθέντα διαγράμματα δεν είναι υψομετρικά, ειδικά στις ζώνες αιγιαλού-παραλίας και επιστρέφονται για την ενημέρωση και σύνταξη αυτών κατ' εφαρμογή

των διατάξεων του άρθρου 4 του ν. 2971/2001 και ζητείται η επανυποβολή της υπόθεσης.

6. Το από Ιουνίου 2005 κτηματογραφικό-υψομετρικό διάγραμμα του τοπογράφου μηχανικού Μιχάλη Β. Ανδρούλη, με κλίμακα 1:500, σε μια (1) πινακίδα, που ελέγχθηκε για την ακρίβεια της αποτύπωσης στις 22.11.2005 από το Δημ. Ξυγκόγιαννη, πολ. Μηχανικό ΤΕ της Τ.Υ.Δ.Κ. και θεωρήθηκε την ίδια ημερομηνία από τον Αν. Γιαννόπουλο πολ. Μηχανικό ΠΕ, Προϊστάμενο της Τ.Υ.Δ.Κ. Ν. Ευβοίας, όπως ορίζουν οι διατάξεις του άρθρου 4 παρ.2 του ν. 2971/2001.

7. Την από 24.11.2005 έκθεση της κατά νόμο Επιτροπής καθορισμού ορίων αιγιαλού-παραλίας, ύστερα από τις προαναφερόμενες υποδείξεις του ΓΕΝ.

8. Την υπ' αριθμ. Φ.544.5/293/06/17.3.2006 γνωμοδότηση του ΓΕΝ επί της παραπάνω από 24.11.2005 πρότασης, με την οποία συμφωνεί ως προς τον καθορισμό των ορίων αιγιαλού-παραλίας με την προϋπόθεση να καθορισθεί και οριογραμμή παλαιού αιγιαλού στο τμήμα μεταξύ των κορυφών 1 έως 5, έτσι ώστε στη ζώνη του παλαιού αιγιαλού να περιλαμβάνονται και οι παρατηρούμενες στις Α/Φ φωτοληψίας ετών 1945 και 1960 αμμώδεις, βαλτώδεις, άγονες και ακαλλιέργητες χωρίς ίχνη νομής και κατοχής σε επαφή με τον αιγιαλό εκτάσεις, οπότε και δύναται να επακολουθήσει η έκδοση της σχετικής επικυρωτικής απόφασης.


α. Την οριογραμμή του αιγιαλού με κόκκινη συνεχή πολυγωνική γραμμή με στοιχεία 1,2... 14,15, της οποίας οι κορυφές εξασφαλίζονται με συντεταγμένες από το κρατικό τριγωνομετρικό δίκτυο.

β. Την οριογραμμή της παραλίας με κίτρινη συνεχή πολυγωνική γραμμή με στοιχεία 1΄,2΄ ... 14΄,15΄, της οποίας οι κορυφές εξασφαλίζονται με συντεταγμένες από το κρατικό τριγωνομετρικό δίκτυο. Η οριογραμμή παραλίας καθορίζεται κατά τρόπο που να απέχει παντού σταθερή απόσταση δέκα (10) μέτρων από την οριογραμμή του αιγιαλού, για να εξυπηρετηθούν οι σκοποί της παρ.2 του άρθρου 1 της παρ.3 του άρθρου 2 και της παρ.1 του άρθρου 7 του ν. 2971/2001.

2) Αποφαίνεται ότι υπάρχει παλαιός αιγιαλός και καθορίζει αυτόν με μπλε συνεχή πολυγωνική γραμμή με στοιχεία 1΄,2΄,3΄,4΄,5΄(=5), της οποίας οι κορυφές εξασφαλίζονται με συντεταγμένες από το κρατικό τριγωνομετρικό δίκτυο, ώστε να συμπεριληφθούν εντός αυτού οι παρατηρούμενες άγονες, αμμώδεις, ακαλλιέργητες, χωρίς ίχνη νομής και κατοχής εκτάσεις.

3) Δεν εξαιρούνται τα κτίσματα και οι λοιπές κατασκευές (περιφράξεις, τσιμεντοστρώσεις) που βρίσκονται στη ζώνη παραλίας.

Η Επιτροπή
ΑΘΗΝΑ ΜΠΟΥΡΙΚΑ
ΕΛΕΥΘΕΡΙΑ ΓΡΑΜΜΑΤΙΚΟΥ
ΑΘΑΝΑΣΙΟΣ ΔΗΜΗΤΡΙΟΥ
ΧΑΡΑΛΑΜΠΟΣ ΣΚΟΥΝΤΖΟΣ

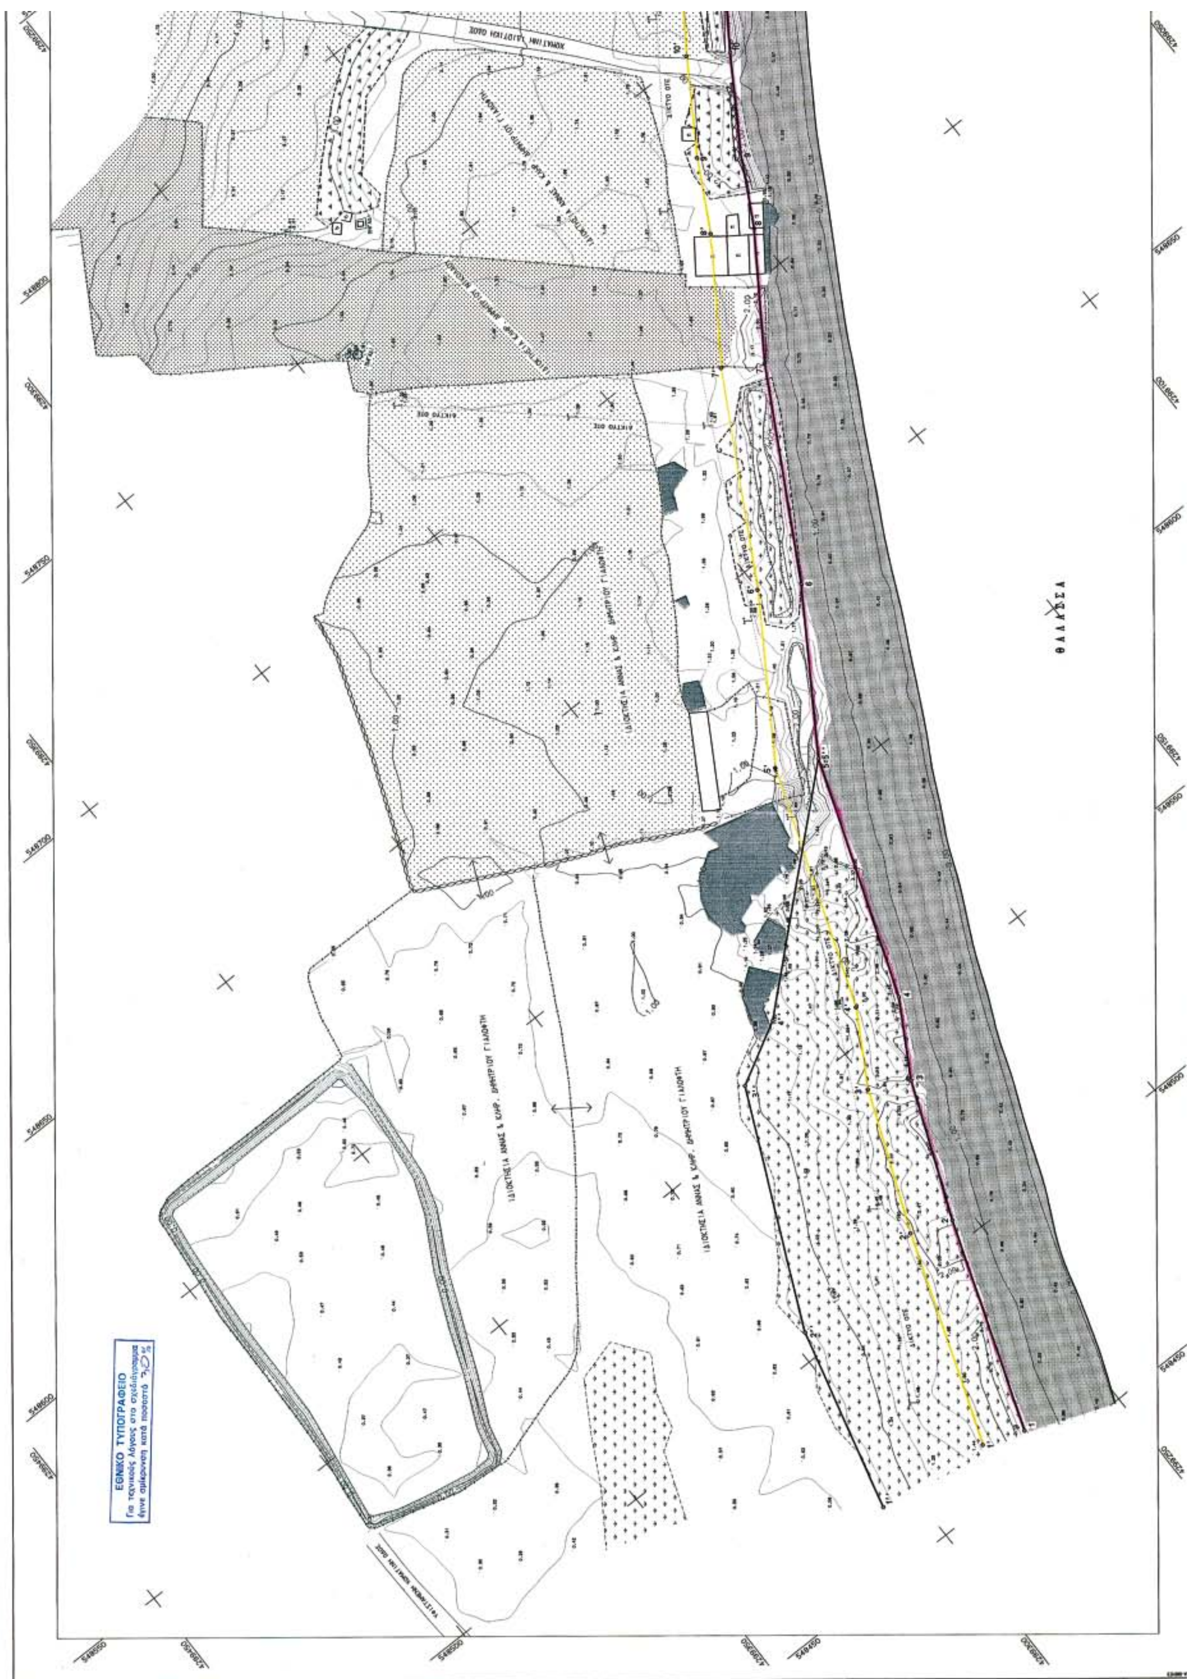
ΘΑΛΑΣΣΑ
ΕΘΝΙΚΟ ΤΥΠΟΓΡΑΦΕΙΟ
Για τεχνικούς λόγους στο σχεδιάγραμμα
έγινε σμίκρυνση κατά ποσοστό


ΘΑΛΑΣΣΑ

ΚΑΛΛΙΕΡΓΕΙΑ ΣΙΤΗΡΩΝ
ΑΓΡΟΣ
ΚΑΛΑΜΙΑ
ΠΑΡΑΛΙΑ ΜΕ ΒΟΤΣΑΛΑ
ΒΡΑΧΟΣΕΤΡΩΤΟ
ΜΙΚΡΟΙ ΘΑΜΝΟΙ
ΑΜΜΩΔΗΣ ΠΑΡΑΛΙΑ
ΒΡΑΧΟΣΕΤΡΩΤΟ
ΑΜΜΟΧΑΛΙΚΩΔΗΣ ΠΑΡΑΛΙΑ
ΤΣΙΜΕΝΤΟΣΤΡΩΣΗ
ΣΧΙΝΑ
ΜΙΚΡΟΙ ΘΑΜΝΟΙ

ΥΠΟΜΝΗΜΑ ΣΥΜΒΟΛΩΝ

Δ Τριγωνομετρικό
Στάση
Συρματόπλεγμα
Μανδρότοιχος
Μανδρότοιχος με συρματόπλεγμα
Ξηρολιθιά
Ελιά
Τεχνιτό πρανές
Στύλος ΔΕΗ
Τ Στύλος ΟΤΕ
Μανδρότοιχος με κάγκελο
Κάγκελο

ΠΑΡΑΤΗΡΗΣΕΙΣ

1.-Οι μετρήσεις πραγματοποιήθηκαν με χρήση συστήματος GPS διπλής συχνότητας τύπου GSR 530 Real Time Kinematik της LEICA Geosystems και γεωδαιτικού σταθμού (Total Stasion) τύπου GTS-701 της TOPCON.
2.-Το διάγραμμα είναι εξαρτημένο από το κρατικό τριγωνομετρικό δίκτυο συντεταγμένων (ΕΓΣΑ '87).
3.-Για την εξάρτηση από το Κ.Τ.Δ.Σ. χρησιμοποιήθηκαν οι συν/νές του τριγ/κού σημείου Τ29 (ΞΥΛΟ) (X=549078.127 Y:4299135.189 H=90.950) - IV τάξης του Φ.Χ. 1:50000 ΣΚΥΡΟΣ (342).
4.-Υψομετρική αφετηρία το υψόμετρο του τριγωνομετρικού Τ29 (ΞΥΛΟ).

ΣΥΝΤΕΤΑΓΜΕΝΕΣ ΣΤΑΣΕΩΝ-ΤΡΙΓΩΝΟΜΕΤΡΙΚΩΝ

Α/Α	Χ	Ψ	Η
Σ1	549009.288	4298875.925	1.379
Σ2	548931.289	4298968.290	1.412
Σ3	548854.387	4299063.580	1.895
Σ4	548902.409	4299099.215	2.921

ΣΥΝΤΕΤΑΓΜΕΝΕΣ ΚΟΡΥΦΩΝ ΑΙΓΙΑΛΟΥ

Α/Α	Χ	Ψ
1	548457.582	4299271.221
2	548505.285	4299254.303
3	548536.070	4299241.915
4	548552.526	4299232.393
5	548606.330	4299213.071
6	548639.889	4299191.531
7	548684.509	4299166.772
8	548709.998	4299149.656
9	548725.529	4299141.303
10	548744.602	4299129.206
11	548806.690	4299087.230
12	548862.506	4299041.120
13	548886.455	4299025.810
14	548905.740	4299006.866
15	548942.219	4298965.258

ΣΥΝΤΕΤΑΓΜΕΝΕΣ ΚΟΡΥΦΩΝ ΠΑΡΑΛΙΑΣ

Α/Α	Χ	Ψ
1'	548460.924	4299280.646
2'	548508.824	4299263.658
3'	548540.463	4299250.927
4'	548556.754	4299241.500
5'	548610.778	4299222.099
6'	548645.021	4299200.119
7'	548689.732	4299175.310
8'	548715.166	4299158.231
9'	548730.581	4299149.940
10'	548750.082	4299137.572
11'	548812.688	4299095.245
12'	548868.405	4299049.218
13'	548892.719	4299033.674
14'	548913.013	4299013.739
15'	548950.105	4298971.416

ΣΥΝΤΕΤΑΓΜΕΝΕΣ ΚΟΡΥΦΩΝ ΠΑΛΑΙΟΥ ΑΙΓΙΑΛΟΥ

Α/Α	Χ	Ψ
1''	548463.799	4299307.168
2''	548505.893	4299296.502
3''	548558.450	4299272.281
4''	548566.090	4299258.154
5''	548606.330	4299213.071

ΑΡΧΕΙΟ: 500.FPL

ΙΔΙΟΚΤΗΣΙΑ ΓΕΩΡΓΙΟΥ ΠΑΝΑΓΙΩΤΟΥ
ΙΔΙΟΚΤΗΣΙΑ ΣΤΑΜΑΤΙΟΥ ΠΑΝΑΓΙΩΤΟΥ
ΙΔΙΟΚΤΗΣΙΑ ΚΑΛΛΙΟΠΗΣ ΦΤΟΥΛΗ
ΙΔΙΟΚΤΗΣΙΑ ΒΑΣΙΛΕΙΟΥ ΚΑΡΑΜΠΙΝΗ
ΥΦΙΣΤΑΜΕΝΗ ΑΣΦΑΛΤΙΝΗ ΟΔΟΣ

ΧΑΡΤΗΣ ΕΥΡΥΤΕΡΗΣ ΠΕΡΙΟΧΗΣ
ΚΛΙΜΑΚΑ 1:5000

ΕΛΛΗΝΙΚΗ ΔΗΜΟΚΡΑΤΙΑ
Τ.Υ.Δ.Κ. Ν. ΕΥΒΟΙΑΣ

ΤΟΠΟΓΡΑΦΙΚΟ ΔΙΑΓΡΑΜΜΑ
ΚΑΘΟΡΙΣΜΟΥ ΟΡΙΩΝ ΑΙΓΙΑΛΟΥ - ΠΑΡΑΛΙΑΣ

ΠΕΡΙΟΧΗ ΚΑΛΑΜΙΤΣΑ
ΔΗΜΟΥ ΣΚΥΡΟΥ
ΝΟΜΟΥ ΕΥΒΟΙΑΣ

ΕΝΔΙΑΦΕΡΟΜΕΝΟΣ
ΑΜΕΡΙΣΣΑ ΤΡΑΧΑΝΑ

ΑΝΑΔΟΧΟΣ ΜΕΛΕΤΗΤΗΣ: ΜΙΧΑΗΛ . ΑΝΔΡΟΥΛΑΚΗΣ ΔΙΠΛ. ΤΟΠΟΓΡΑΦ. ΜΗΧΑΝΙΚΟΣ Ε.Μ.Π. ΜΕΛΟΣ Τ.Ε.Ε. ΑΡ. ΜΗΤΡΩΟΥ 61547 ΠΡΟΑΣΤΕΙΟΥ 32 ΧΑΛΚΙΔΑ 34100 ΑΦΜ 045812478 ΔΟΥ ΧΑΛΚΙΔΑΣ
ΥΠΟΓΡΑΦΗ

Ο ΣΥΝΤΑΞΑΣ: ΜΙΧΑΗΛ . ΑΝΔΡΟΥΛΑΚΗΣ ΔΙΠΛ. ΤΟΠΟΓΡΑΦ. ΜΗΧΑΝΙΚΟΣ Ε.Μ.Π. ΜΕΛΟΣ Τ.Ε.Ε. ΑΡ. ΜΗΤΡΩΟΥ 61547 ΠΡΟΑΣΤΕΙΟΥ 32 ΧΑΛΚΙΔΑ 34100 ΑΦΜ 045812478 ΔΟΥ ΧΑΛΚΙΔΑΣ
ΗΜΕΡΟΜΗΝΙΑ ΣΥΝΤΑΞΗΣ: ΙΟΥΝΙΟΣ 2005
ΥΠΟΓΡΑΦΗ

ΥΠΟΜΝΗΜΑ ΕΠΙΤΡΟΠΗΣ ΚΑΘΟΡΙΣΜΟΥ ΟΡΙΩΝ ΑΙΓΙΑΛΟΥ - ΠΑΡΑΛΙΑΣ

1. Το παρόν τοπογραφικό διάγραμμα συνοδεύει την από 12/09/2006 έκθεση της Επιτροπής καθορισμού ορίων αιγιαλού-παραλίας.
2. 1,2,...,14,15 (κόκκινη) οριογραμμή Αιγιαλού 1',2',...,14',15' (κίτρινη) οριογραμμή Παραλίας 1'',2'',3'',4'',5'' (μπλε) οριογραμμή Παλ. Αιγ.
3. Για τον καθορισμό των οριογραμμών δεν ελήφθησαν υπόψη κτίσματα.
4. Οι κορυφές των οριογραμμών εξασφαλίζονται με συντ/νες του κρατικού τριγωνομετρικού δικτύου.
5. Καθορίζεται Ζώνη Παραλίας πλάτους 10 μέτρων, για να εξυπηρετηθούν οι σκοποί της παρ.2 του άρθρου 1 και της παρ.3 του άρθρου 2 του Ν.2971/01.
6. Η επιτροπή διαπίστωσε ότι υφίσταται παλαιός αιγιαλός.

Η ΕΠΙΤΡΟΠΗ
1. .... ΑΘΗΝΑ ΜΠΟΥΡΙΚΑ ΤΟΠΟΓΡ. ΜΗΧΑΝΙΚΟΣ ΠΕ
2. .... ΕΛΕΥΘΕΡΙΑ ΓΡΑΜΜΑΤΙΚΟΥ ΠΕΔ. ΤΟΠΟΓΡΑΦΩΝ
3. ....
4. .... Χ. ΣΚΟΥΝΤΖΟΣ Τοπογράφος Μηχ/κός ΑΤ
5. ....

ημερομηνία 22-11-06
υπογραφή Δημ. Συγκογιαννης ΠΟΛ.ΜΗΧ.Τ.Ε.
ημερομηνία
υπογραφή

ΘΕΩΡΗΘΗΚΕ Ο ΠΡ/ΝΟΣ ΤΥΔΚ Ν. ΕΥΒΟΙΑΣ
ημερομηνία 22-11-06
υπογραφή Αθ. Γιαννόπουλος ΠΟΛ. ΜΗΧ. Π.Ε.

ΔΙΑΝΟΜΗ ΠΙΝΑΚΙΔΩΝ

ΑΚΡΙΒΕΣ ΦΩΤΟΤΥΠΙΚΟ ΑΝΤΙΓΡΑΦΟ
ΧΑΛΚΙΔΑ
Ο Προϊστάμενος
ΑΘΗΝΑ ΜΠΟΥΡΙΚΑ ΤΟΠΟΓΡ. ΜΗΧΑΝΙΚΟΣ ΠΕ

ΤΡΙΓΩΝΟΜΕΤΡΙΚΗ ΕΞΑΡΤΗΣΗ : ΚΡΑΤΙΚΟ ΤΡΙΓΩΝ/ΚΟ ΔΙΚΤΥΟ
ΥΨΟΜΕΤΡΙΚΗ ΑΦΕΤΗΡΙΑ : ΥΨΟΜΕΤΡΟ ΤΡΙΓ/ΚΟΥ Τ26 ΞΥΛΟ
ΜΕΘΟΔΟΣ ΑΠΟΤΥΠΩΣΗΣ : ΤΑΧΥΜΕΤΡΙΑ-Real Time (GPS)
ΧΡΟΝΟΛΟΓΙΑ ΑΠΟΤΥΠΩΣΗΣ : 3 - 4 ΙΟΥΝΙΟΥ 2005

ΚΛΙΜΑΚΑ 1:500
ΙΣΟΔΙΑΣΤΑΣΗ .20
ΑΡ. ΣΧΕΔΙΟΥ

Αριθμ. 2880/Φ.αιγ./παρ. (2)

Καθορισμός το πρώτον των ορίων αιγιαλού και δημιουργία ζώνης παραλίας στη θέση «Βορειά Ρέμα», Λίμνης Δήμου Ελυμνίων, Ν. Ευβοίας.

Ο ΓΕΝΙΚΟΣ ΓΡΑΜΜΑΤΕΑΣ ΠΕΡΙΦΕΡΕΙΑΣ
ΣΤΕΡΕΑΣ ΕΛΛΑΔΑΣ

Έχοντας υπόψη:

1. Τις διατάξεις του ν. 3200/1955 «περί διοικητικής αποκεντρώσεως», όπως αυτές τροποποιήθηκαν και ισχύουν σήμερα με τα ν.δ. 532/1970, β.δ. 704/1970, β.δ. 705/1970, β.δ. 192/1972, π.δ. 71/1984, π.δ. 347/1986, ν. 2026/92 και π.δ. 97/1993.

2. Τις διατάξεις του π.δ. 551/1988 «Οργάνωση Νομαρχιών - Οργάνωση Οικονομικών Υπηρεσιών» (Φ.Ε.Κ. 259 τ.Α΄).

3. Τις διατάξεις του άρθρου 19 παρ.5 του ν. 2344/1995, του άρθρου 52 παρ.6 του ν. 2218/1994, του άρθρου 4 παρ.7 του ν. 2240/1994, δυνάμει των οποίων αρμοδιότητες του Υπουργείου Οικονομικών που είχαν μεταβιβασθεί στους Νομάρχες, ανήκουν στον Περιφερειακό Δ/ντή, σε συνδυασμό με αυτές του άρθρου 14 παρ.2 του ν. 2399/1996, με τις οποίες προβλέπεται η κατάργηση των θέσεων των Περ/κών Δ/ντών, οι αρμοδιότητες πλέον του οποίου περιήλθαν στο Γενικό Γραμματέα της Περιφέρειας και ασκούνται από τον Αναπλ/τή Περ/κό Δ/ντή.

4. Τις διατάξεις του τετάρτου εδαφίου της παρ.2 του άρθρου 1 και της παρ.6 του ιδίου άρθρου του ν. 2503/1997 «περί διοίκησης, οργάνωσης, στελέχωσης της Περιφέρειας, ρύθμιση θεμάτων για την Τοπική Αυτ/ση και άλλες διατάξεις» (Φ.Ε.Κ. 107 τ.Α΄), σύμφωνα με τις οποίες οι Περιφερειακές Υπηρεσίες του Υπουργείου Οικονομικών, που συγκροτούσαν την Περιφερειακή Διοίκηση του Νομού ή της Νομαρχίας, δεν υπήχθησαν στην ενιαία οργανική μονάδα της Περιφέρειας, ούτε καταργήθηκαν, αλλά αποτελούν από 1.9.1997 Υπηρεσίες του Υπουργείου Οικονομικών.

5. Το υπ' αριθμ. 28979/31.7.97 έγγραφο της Δ/νσης Διοίκησης του Υπ. Εσωτερικών Δημ. Διοίκησης και Αποκέντρωσης, σύμφωνα με το οποίο οι αρμοδιότητες του Γεν. Γραμματέα Περιφέρειας σε θέματα Υπηρεσιών του Υπ. Οικονομικών, μεταφέρονται από 1.9.1997 στον Υπουργό Οικονομικών.

6. Την υπ' αριθμ. 37930/ΔΙΟΕ1264/14.10.2005 (Φ.Ε.Κ. 1432 τ.Β΄/2005) κοινή απόφαση του Πρωθυπουργού και του Υπουργού Οικονομίας και Οικονομικών, περί καθορισμού αρμοδιοτήτων των Υφυπουργών Οικονομίας και Οικονομικών.

7. Τις διατάξεις της παρ.21 του άρθρου 46 του ν. 3220/2004 (Φ.Ε.Κ. 15 τ.Α΄), «μέτρα αναπτυξιακής και κοινωνικής πολιτικής - αντικειμενοποίηση του φορολογικού ελέγχου και άλλες διατάξεις» δυνάμει των οποίων από 10.4.2004, οι αρμοδιότητες του Υπουργού Οικονομίας και Οικονομικών, οι οποίες ανήκαν ή είχαν μεταβιβαστεί στους Νομάρχες μέχρι την έναρξη λειτουργίας των Νομαρχιακών Αυτοδιοικήσεων και αφορούν θέματα του Υπουργείου Οικονομίας και Οικονομικών, που εξαιρέθηκαν από την κατάργηση με τις διατάξεις της παρ.2 του άρθρου 39 του ν. 2218/1994, περιέρχονται στους Γενικούς Γραμματείς Περιφερειών, πλην των θεμάτων ΥΔΕ σε συνδυασμό με τις υπ' αριθμ. 2434/27.5.2004 και 87/11.1.2005 αποφάσεις Γεν. Γραμ. Περιφ. Στερεάς Ελλάδας στις οποίες ορίζεται η ΔΔΕ/ΠΣΕ αρμόδια για την επικύρωση της έκθεσης μετά του διαγράμματος της επιτροπής καθορισμού των ορίων του αιγιαλού, παραλίας και παλαιού αιγιαλού.

8. Την υπ' αριθμ. 1063649/790/Α0006/3.8.2004 απόφαση του Υπουργού Οικονομίας και Οικονομικών «περί καταγραφής και διοικητικής κωδικοποίησης των αρμοδιοτήτων σε θέματα Υπηρεσιών του Υπουργείου Οικονομίας και Οικονομικών, που περιέρχονται στους Γεν. Γραμματείς Περιφερειών κατά τις διατάξεις της παρ.21 του άρθρου 46 του ν. 3220/2004».

9. Τις διατάξεις του ν. 2971/2001 (Φ.Ε.Κ. 285 τ.Α΄/19.12.2001) «περί αιγιαλού, παραλίας και άλλες διατάξεις».

10. Την από 20.3.2006 έκθεση της κατά το άρθρο 3 του ν. 2971/2001 αρμόδιας Επιτροπής καθορισμού των ορίων του αιγιαλού - παραλίας - παλ. αιγιαλού, που καθόρισε το πρώτον τα όρια αιγιαλού-παραλίας στη θέση «Βορειά Ρέμα», Λίμνης, Δήμου Ελυμνίων, Ν. Ευβοίας

11. Το από Ιανουάριο 2006, με κλίμακα 1:500 κτηματολογικό - υψομετρικό διάγραμμα της τοπογράφου μηχανικού Ασπασίας Χ. Μιμούση, σε μία (1) πινακίδα που ελέγχθηκε για την ακρίβεια της αποτύπωσης την 16.2.2006 από τον Δημ. Ξυγκόγιαννη, πολιτικό μηχανικό ΤΕ της Τ.Υ.Δ.Κ. και θεωρήθηκε την ίδια ημερομηνία από τον Ελ. Κασιμάτη, τοπογράφο μηχανικό ΠΕ, προϊστάμενο της Τ.Υ.Δ,Κ. Ν. Ευβοίας, όπως ορίζουν οι διατάξεις του άρθρου 4 παρ.2 του ν. 2971/2001 και συνοδεύει την Έκθεση της προαναφερόμενης Επιτροπής.

12. Τη σύμφωνη γνώμη του Γενικού Επιτελείου Ναυτικού, που διατυπώθηκε στο υπ' αριθμ. Φ.544.5/396/06/Σ.884/10.4.2006 έγγραφό του.

13. Το υπ' αριθμ. Φ.121/1001/22.5.2006 έγγραφο της Κτηματικής Υπηρεσίας Ν. Ευβοίας με το οποίο ζητείται η έκδοση της απόφασης, αποφασίζουμε:

1. Επικυρώνουμε την από 20.3.2006 έκθεση της κατά το άρθρο 3 του ν. 2971/2001 αρμόδιας Επιτροπής καθορισμού των ορίων του αιγιαλού - παραλίας - παλαιγιαλού «περί καθορισμού το πρώτον των ορίων αιγιαλού - παραλίας στη θέση «Βορειά Ρέμα», Λίμνης, Δήμου Ελυμνίων, Ν. Ευβοίας» καθώς και το από Ιανουάριο 2006 κτηματολογικό - υψομετρικό διάγραμμα, που τη συνοδεύει, το οποίο συντάχθηκε από την τοπογράφο μηχανικό Ασπασία Χ. Μιμούση, σε μία (1) πινακίδα, με κλίμακα 1:500, που ελέγχθηκε για την ακρίβεια της αποτύπωσης από τον Δημ. Ξυγκόγιαννη, πολιτικό μηχανικό ΤΕ της Τ.Υ.Δ,Κ. την 16.2.2006 και θεωρήθηκε την ίδια ημερομηνία από τον Ελ. Κασιμάτη, τοπογράφο μηχανικό ΠΕ, Προϊστάμενο της Τ.Υ.Δ.Κ. 1Μ. Ευβοίας όπως ορίζουν οι διατάξεις του άρθρου 4 παρ. 2 του ν. 2971/2001.

2. Στο παραπάνω κτηματολογικό διάγραμμα καθορίσθηκαν από την αρμόδια Επιτροπή, όπως πιο πάνω αναφέρεται:

α) η οριογραμμή του αιγιαλού με κόκκινη συνεχή πολυγωνική γραμμή με στοιχεία 1,2 .... 15,16, της οποίας οι κορυφές εξασφαλίζονται με συντεταγμένες του κρατικού τριγωνομετρικού δικτύου.

β) η οριογραμμή της παραλίας με κίτρινη συνεχή πολυγωνική γραμμή με στοιχεία 1΄,2΄,...23΄,24΄, της οποίας οι κορυφές εξασφαλίζονται με συντεταγμένες του κρατικού τριγωνομετρικού δικτύου, σε σταθερή απόσταση δέκα (10) μέτρων από την οριογραμμή του αιγιαλού, σε ό,τι αφορά τις κορυφές 1΄,2΄,3΄,...,9΄ και 18΄,19΄,...24΄ για να εξυπηρετηθούν οι σκοποί της παρ.2 του άρθρου 1, της παρ.3 του άρθρου 2 και της παρ. 1 του άρθρου 7 του

ν. 2971/2001, και με μειωμένο ποικίλο πλάτος μεταξύ των κορυφών 9΄ έως και 18΄, ώστε να εξαιρεθούν τα διατηρητέα από το Υπ. Πολιτισμού κτίσματα, κατ' εφαρμογή των διατάξεων της παρ. 5 του άρθρου 7 του ν. 2971/2001.

3. Αποφαίνεται ότι δεν υπάρχει παλαιός αιγιαλός.

4. Δεν εξαιρούνται οι κατασκευές (τοιχεία) που υπάρχουν στη ζώνη παραλίας.

Η απόφαση αυτή μαζί με την έκθεση και το διάγραμμα που προαναφέραμε, να δημοσιευθούν στην Εφημερίδα της Κυβερνήσεως.

Λαμία, 8 Ιουνίου 2006

Ο Γενικός Γραμματέας Περιφέρειας
ΚΩΝΣΤΑΝΤΙΝΟΣ ΕΞΑΡΧΟΣ

ΕΚΘΕΣΗ
ΕΠΙΤΡΟΠΗΣ ΚΑΘΟΡΙΣΜΟΥ ΟΡΙΩΝ
ΑΙΓΙΑΛΟΥ ΠΑΡΑΛΙΑΣ

Για τον καθορισμό το πρώτον των ορίων αιγιαλού-παραλίας στη θέση «Βορειά Ρέμα», Λίμνης, Δήμου Ελυμνίων, Ν. Ευβοίας

Στη Λίμνη σήμερα 20.3.2006, ημέρα Δευτέρα, οι υπογραφόμενοι:

1) Αθηνά Μπούρικα, τοπ/φος μηχ/κός ΠΕ/Α, Προϊσταμένη Κτηματικής Υπηρεσίας Ν. Ευβοίας, σαν Πρόεδρος,

2) Ελευθερία Γραμματικού, μηχ/κός τοπογραφίας ΤΕ/Γ, υπάλληλος Κτηματικής Υπηρεσίας Ν. Ευβοίας, σαν μέλος,

3) Νικόλαος Πετράκης, υποπλ/χος Λ.Σ., αναπλ/της Λιμενάρχη Αιδηψού, σαν μέλος, (κωλυομένου του τακτικού μέλους)

4) Χαράλαμπος Σκούντζος, τοπ/φος μηχ/κός ΠΕ/Α, αναπλ/της Δ/ντή Χ.Ο.Π., Νομ/κής Αυτ/σης Εύβοιας, σαν μέλος, (κωλυομένου του τακτικού μέλους)

5) (Ο Δ/ντής ΠΕ.ΧΩ. Στ. Ελλάδας, που αποτελεί το 5ο μέλος αν και προσκλήθηκε νομίμως δεν προσήλθε)

που αποτελούμε την Επιτροπή καθορισμού ορίων αιγιαλού-παραλίας, η σύνθεση της οποίας καθορίστηκε βάσει των διατάξεων του άρθρου 3 του ν. 2971/2001 «περί αιγιαλού - παραλίας και άλλες διατάξεις» και με την υπ' αριθμ. 1214/19.5.2004 απόφαση του Προϊσταμένου της Οικονομικής Επιθεώρησης Στερεάς Ελλάδας του Υπουργείου Οικονομίας και Οικονομικών, που συγκλήθηκε με την υπ' αριθμ. Φ93/6/16.3.2006 πρόσκληση του Προέδρου της, μεταβήκαμε επί τόπου στην περιοχή που προαναφέραμε την 20.3.2006

Αφού λάβαμε υπόψη:

1. Το υπ' αριθμ. 1661/16.2.2006 έγγραφο της ΤΥΔΚ Εύβοιας, με το οποίο διαβιβάζονται θεωρημένα διαγράμματα και ζητείται ο καθορισμός των ορίων αιγιαλού - παραλίας στην πιο πάνω περιοχή, με ενδιαφερόμενο τον Α. Τερλιλή.

2. Τις διατάξεις του ν. 2971/2001 (Φ.Ε.Κ. 285 τ.Α΄/19.12.2001 «περί αιγιαλού - παραλίας και άλλες διατάξεις».

3. Το από Ιανουάριο 2006 κτηματογραφικό-υψομετρικό διάγραμμα της τοπογράφου μηχανικού Ασπασίας Χ. Μιμούση, με κλίμακα 1:500, σε μια (1) πινακίδα, που ελέγχθηκε για την ακρίβεια της αποτύπωσης την 16.2.2006 από τον Δ. Ξυγκόγιαννη, πτυχ. πολιτ. μηχανικό ΤΕ της Τ.Υ.Δ.Κ. και θεωρήθηκε την ίδια ημερομηνία από τον Ελ. Κασιμάτη, τοπογράφο μηχανικό ΠΕ, Προϊστάμενο της Τ.Υ.Δ.Κ. Ν. Ευβοίας, όπως ορίζουν οι διατάξεις του άρθρου 4 παρ.2 του ν. 2971/2001.



4. Την από επιτόπια μετάβαση σχηματισθείσα αντίληψη για το πλάτος της βρεχόμενης ζώνης της ξηράς και άλλα συναφή στοιχεία που προβλέπονται από το άρθρο 9 του ν. 2971/2001 και ειδικότερα:

α) τη γεωμορφολογία του εδάφους:

i) η μορφολογία της ακτής συνίσταται από χαλαρά ιζήματα (χαλίκια - πέτρες), που έχουν προκύψει από την αποσάθρωση - διάβρωση των μητρικών πετρωμάτων της ακτής με εύρος 6μ. έως 13μ. και υψόμετρα αυχένα που κυμαίνονται στο 1μ. περίπου ενώ υφίστανται τεχνικά έργα (παληά σκάλα φόρτωσης, τοιχία αντιστήριξης της παραλιακής οδού).

ii) της ακτής συνέχονται εκτάσεις λοφώδεις δασικού χαρακτήρα, με έδαφος ημιβραχώδες, αδόμητη, με χρήση σε τμήμα της περιοχής τουριστική και διέπεται από τις εκτός σχεδίου πολεοδομικές διατάξεις.

iii) το φυσικό όριο βλάστησης συνίσταται από δενδρώδη φυσική βλάστηση (πεύκα) ενώ σε περιορισμένη έκταση μεταξύ των κορυφών αιγιαλού 11 έως 13 υπάρχουν αποσπασματικά πικροδάφνες και σχίνα.

β) το γεγονός ότι στην περιοχή δεν εντοπίστηκαν παράκτιοι φυσικοί πόροι με την έννοια της βιομηχανικής αξιοποίησης, πλην όμως στην περιοχή λειτουργούσε το συγκρότημα βιομηχανικών εγκαταστάσεων εξόρυξης λευκολίθου Σκαλιστήρη (νυν ιδιοκτησία ενδιαφερομένου), που έχει χαρακτηρισθεί ως ιστορικό διατηρητέο μνημείο με την υπ' αριθμ.ΥΠΠΟ/ΔΙΛΑΠ/Γ/2498/44348/6.8.1997 (Φ.Ε.Κ. 876/Β΄/2.10.1997) απόφαση του Τμήματος Νεωτέρων Μνημείων της Γενικής Δ/νσης Πολ/κής Ανάπτυξης του Υπουργείου Πολιτισμού, ενώ εκατέρωθεν αυτής υφίσταται το δημόσιο Δάσος Λίμνης.

γ) τα πορίσματα από την εκτίμηση των μετεωρολογικών στοιχείων της περιοχής και ειδικότερα ότι αυτή προσβάλλεται από κυρίως Νότιους, Ν.Δ. και Δυτικούς ανέμους, έντασης 7-9 Β.

δ) τη μορφολογία του πυθμένα, ο οποίος αποτελείται από πέτρες σε μικρή απόσταση από την ακτή και συνεχίζει αμμώδης με ήπιες κλίσεις και μεσαία βάθη σε απόσταση 50μ. από την ακτή, ενώ στη συνέχεια οι κλίσεις γίνονται απότομες με μεγάλα βάθη.

ε) τον τομέα ανάπτυξης κυματισμού σε σχέση με το μέτωπο της ακτής, ότι δηλαδή πρόκειται για ακτή με μικρό ανάπτυγμα πελάγους, που σε συνδυασμό με τα βάθη να μη δημιουργείται μεγάλη ένταση κυματικού πεδίου.

στ) την ύπαρξη τεχνικών έργων στον αιγιαλό, που συνίστανται από τοιχία αντιστήριξης της παραλιακής οδού που υφίστανται μη νόμιμα καθώς και της παληάς σκάλας φόρτωσης των τέως εγκαταστάσεων Σκαλιστήρη, που έχει κριθεί διατηρητέα.

ζ) τη μη ύπαρξη εγκεκριμένων χωροταξικών κατευθύνσεων και χρήσεων γης που επηρεάζουν την παράκτια ζώνη καθώς και τη μη ύπαρξη ευπαθών οικοσυστημάτων και προστατευόμενων περιοχών.

η) τη μη ύπαρξη καταγεγραμμένων δημοσίων κτημάτων.

θ) το ότι δεν υφίσταται Κτηματολόγιο.

ι) τη μη ύπαρξη ευπαθών οικοσυστημάτων και προστατευόμενων περιοχών, πλην των δασικών που διαχειρίζονται από το οικείο Δασαρχείο.

5. Για τον καθορισμό της οριογραμμής παραλίας η Επιτροπή αφού έλαβε υπόψη τις διατάξεις του άρθρου 1 παρ.2, του άρθρου 2 παρ.3 και του άρθρου 7 (παρ. 1,5)

του ν. 2971/2001, και επειδή πρόκειται για υπό ανάπτυξη τουριστική περιοχή, ενώ ο υφιστάμενος παραλιακός δρόμος μικρού πλάτους είναι ο μόνος που συνδέει την πόλη της Λίμνης με τη Μονή Γαλατάκη και την περιοχή Κατούνια, προτείνει τη δημιουργία ζώνης παραλίας πλάτους δέκα (10) μέτρων, με μειωμένο πλάτος στην περιοχή όπου υφίστανται τα διατηρητέα από το Υπουργείο Πολιτισμού κτίσματα, τα οποία και περιγράφει. Η ζώνη παραλίας θεωρείται απαραίτητη για την εξυπηρέτηση της επικοινωνίας της ξηράς με τη θάλασσα και τανάπαλιν καθώς και για την εξυπηρέτηση άλλων κοινωφελών σκοπών για την εκτέλεση έργων υποδομής και ανάπλασης.

Ύστερα από τα παραπάνω η Επιτροπή, αποφασίζει:

1) Καθορίζει επί του παραπάνω τοπογραφικού διαγράμματος:

α. Την οριογραμμή του αιγιαλού με κόκκινη συνεχή πολυγωνική γραμμή 1,2... 15,16, της οποίας οι κορυφές εξασφαλίζονται με συντεταγμένες του κρατικού τριγωνομετρικού δικτύου.

β. Την οριογραμμή της παραλίας με κίτρινη συνεχή πολυγωνική γραμμή 1΄,2΄...23΄,24΄ της οποίας οι κορυφές εξασφαλίζονται με συντεταγμένες του κρατικού τριγωνομετρικού δικτύου. Η οριογραμμή παραλίας καθορίζεται κατά τρόπο που να απέχει σταθερή απόσταση δέκα (10) μέτρων από την οριογραμμή του αιγιαλού, για να εξυπηρετηθούν οι σκοποί της παρ. 2 του άρθρου 1, της παρ.3 του άρθρου 2 και της παρ.1 του άρθρου 7 του ν. 2971/2001, με μειωμένο ποικίλο πλάτος μεταξύ των κορυφών 9΄ έως 18΄, ώστε να εξαιρεθούν τα διατηρητέα από το Υπ. Πολιτισμού κτίσματα, κατ' εφαρμογή των διατάξεων της παρ.5 του άρθρου 7 του ν. 2971/2001.

2) Αποφαίνεται ότι δεν υπάρχει παλαιός αιγιαλός.

3) Δεν εξαιρούνται οι κατασκευές (τοιχία) που υπάρχουν στη ζώνη παραλίας.

Η Επιτροπή
ΑΘΗΝΑ ΜΠΟΥΡΙΚΑ
ΕΛΕΥΘΕΡΙΑ ΓΡΑΜΜΑΤΙΚΟΥ
ΝΙΚΟΛΑΟΣ ΠΕΤΡΑΚΗΣ
ΧΑΡΑΛΑΜΠΟΣ ΣΚΟΥΝΤΖΟΣ

ΚΑΘΟΡΙΣΜΟΣ ΑΙΓΙΑΛΟΥ - ΠΑΡΑΛΙΑΣ ΣΤΗΝ ΛΙΜΝΗ ΕΥΒΟΙΑΣ

ΚΤΗΜΑΤΟΛΟΓΙΚΟΣ ΠΙΝΑΚΑΣ ΙΔΙΟΚΤΗΤΩΝ

Α/Α	ΟΝΟΜΑΤΕΠΩΝΥΜΟ	ΕΜΒΑΔΟΝ (τμ)	ΡΥΜ. ΕΜΒ.
1	ΑΝΤΩΝΙΟΣ ΤΕΡΛΙΔΗΣ		

ΕΞΑΡΤΗΣΗ ΤΟΠΟΓΡΑΦΙΚΟΥ ΔΙΑΓΡΑΜΜΑΤΟΣ

1. Η εξάρτηση του διαγράμματος έγινε από το τριγωνομετρικό δίκτυο της ΓΥΣ.
2. Προβολή Hatt, ελλειψοειδές Bessell.

ΕΠΙΚΥΡΩΜΕΝΟ ΦΩΤΟΤΥΠΙΚΟ ΑΝΤΙΓΡΑΦΟ
ΧΑΛΚΙΔΑ 22/05/06
Ο Υπογράφων

ΕΡΓΟ
ΧΑΡΑΞΗ ΑΙΓΙΑΛΟΥ - ΠΑΡΑΛΙΑΣ

ΕΡΓΟΔΟΤΗΣ
ΑΝΤΩΝΙΟΣ ΤΕΡΛΙΔΗΣ

ΘΕΣΗ : "ΒΟΡΙΑ ΡΕΜΑ"
ΠΕΡΙΟΧΗ : ΛΙΜΝΗ
ΔΗΜΟΣ : ΕΛΥΜΝΙΩΝ

ΕΛΕΓΧΘΗΚΕ
ΧΑΛΚΙΔΑ 16/02/06
Ο ΕΛΕΓΞΑΣ

ΜΕΛΕΤΗΤΗΣ : ΑΣΠΑΣΙΑ ΜΙΜΟΥΣΗ
ΑΓΡ. & ΤΟΠΟΓΡΑΦΟΣ ΜΗΧΑΝΙΚΟΣ

ΘΕΜΑ ΣΧΕΔΙΟΥ
ΤΟΠΟΓΡΑΦΙΚΟ ΔΙΑΓΡΑΜΜΑ ΕΞΑΡΤΗΜΕΝΟ ΑΠΟ ΤΟ ΤΡΙΓ/ΚΟ ΔΙΚΤΥΟ ΤΗΣ ΓΥΣ

ΥΠΟΜΝΗΜΑ
- ΑΙΓΙΑΛΟΣ
- ΠΑΡΑΛΙΑ
- ΑΚΤΟΓΡΑΜΜΗ
- ΟΡΙΑ ΙΔΙΟΚΤΗΣΙΩΝ
- ΚΤΙΡΙΑ - ΜΑΝΔΡΕΣ
- ΔΡΟΜΟΙ
- ΙΣΟΥΨΕΙΣ

ΑΡΙΘΜΟΣ ΣΧΕΔΙΟΥ : Α1

ΚΛΙΜΑΚΑ 1:500

ΧΡΟΝΟΣ ΜΕΛΕΤΗΣ : ΙΑΝΟΥΑΡΙΟΣ 2006

ΥΠΟΓΡΑΦΗ - ΣΦΡΑΓΙΔΑ

ΘΕΩΡΗΣΗ ΤΗΣ ΤΥΔΚ

ΜΙΜΟΥΣΗ ΧΡ. ΑΣΠΑΣΙΑ
ΑΓΡ. ΤΟΠΟΓΡΑΦΟΣ ΜΗΧΑΝΙΚΟΣ
ΑΜ ΤΕΕ 55457 ΛΙΜΝΗ ΕΥΒΟΙΑΣ
ΑΦΜ 044059070 ΔΟΥ ΙΣΤΙΑΙΑΣ
☎ 22260 53000 - 6974920798

ΘΕΩΡΗΘΗΚΕ
ΧΑΛΚΙΔΑ 16/02/06
Ο ΠΡΟΪΣΤΑΜΕΝΟΣ ΤΥΔΚ Ν. ΕΥΒΟΙΑΣ

ΑΠΟΣΠΑΣΜΑ ΠΙΝΑΚΙΔΟΣ ΓΥΣ ΚΛΙΜΑΚΑΣ 1:5.000 (5471/5,7)

Κατούνια

ΑΠΟΣΠΑΣΜΑ ΧΑΡΤΗ ΓΥΣ ΚΛΙΜΑΚΑΣ 1:50.000
ΦΧ ΛΑΡΥΜΝΑ - ΛΙΜΝΗ

ΕΘΝΙΚΟ ΤΥΠΟΓΡΑΦΕΙΟ
Για τεχνικούς λόγους στο σχεδιάγραμμα έγινε σμίκρυνση κατά ποσοστό 38%

ΠΡΟΣ ΛΙΜΝΗ


ΔΗΜΟΣΙΟ ΔΑΣΟΣ ΛΙΜΝΗΣ
ΔΗΜΟΣΙΟ ΔΑΣΟΣ ΛΙΜΝΗΣ
ΙΔΙΟΚΤΗΣΙΑ ΡΟΥΣΟΥ
ΑΓΡΟΤΙΚΗ ΟΔΟΣ
ΔΗΜΟΣΙΟ ΔΑΣΟΣ ΛΙΜΝΗΣ
ΔΗΜΟΣΙΟ ΔΑΣΟΣ ΛΙΜΝΗΣ
ΔΗΜΟΤΙΚΗ ΟΔΟΣ
-450
-500
-550
-600

ΔΗΜΟΣΙΟ ΔΑΣΟΣ ΛΙΜΝΗΣ

ΑΓΡΟΤΙΚΗ ΟΔΟΣ

ΑΚΤΟΓΡΑΜΜΗ

ΕΞΕΔΡΑ

ΒΟΡΕΙΟΣ ΕΥΒΟΙΚΟΣ ΚΟΛΠΟΣ

ΠΡΟΣ ΚΑΤΟΥΝΙΑ

ΣΥΝΤΕΤΑΓΜΕΝΕΣ ΚΟΡΥΦΩΝ ΑΙΓΙΑΛΟΥ ΚΑΙ ΠΑΡΑΛΙΑΣ

ΚΟΡΥΦΕΣ ΑΙΓΙΑΛΟΥ	X	Y	ΚΟΡΥΦΕΣ ΠΑΡΑΛΙΑΣ	X	Y
1	-11818,62	-359,26	1'	-11809,78	-354,58
2	-11808,75	-377,89	2'	-11799,49	-374,02
3	-11797,29	-414,12	3'	-11787,59	-411,64
4	-11790,10	-450,42	4'	-11780,25	-448,66
5	-11785,69	-478,07	5'	-11775,76	-476,82
6	-11781,63	-521,88	6'	-11771,65	-521,14
7	-11780,27	-545,84	7'	-11770,29	-545,16
8	-11778,88	-563,24	8'	-11768,97	-561,80
9	-11774,37	-584,39	9'	-11764,91	-580,77
10	-11763,50	-605,81	10'	-11765,56	-580,91
11	-11745,11	-628,15	11'	-11768,85	-583,50
12	-11724,62	-654,15	12'	-11765,64	-587,78
13	-11714,30	-687,88	13'	-11762,93	-585,78
14	-11698,58	-749,15	14'	-11761,77	-588,53
15	-11682,61	-804,49	15'	-11760,47	-590,11
16	-11648,43	-831,91	16'	-11765,22	-594,65
			17'	-11744,48	-619,47
			18'	-11741,67	-616,60
			19'	-11737,32	-621,88
			20'	-11715,61	-649,43
			21'	-11704,67	-685,18
			22'	-11688,93	-746,52
			23'	-11673,88	-798,68
			24'	-11642,17	-824,11


ΥΠΟΜΝΗΜΑ ΕΠΙΤΡΟΠΗΣ

1. Το παρόν τοπογραφικό διάγραμμα συνοδεύει την από 20/03/2006 έκθεση της Επιτροπής καθορισμού ορίων αιγιαλού - παραλίας.
2. 1,2,...,16 (κόκκινη): οριογραμμή αιγιαλού
   1',2', ...24' (κίτρινη): οριογραμμή παραλίας
3. Για τον καθορισμό των οριογραμμών ελήφθησαν υπόψη τα διατηρητέα κτίσματα.
4. Οι κορυφές των οριογραμμών εξασφαλίζονται με συντεταγμένες του κρατικού τριγωνομετρικού δικτύου.
5. Καθορίζεται ζώνη παραλίας πλάτους 10 μέτρων, για να εξυπηρετηθούν οι σκοποί της παρ. 2 του άρθρου 1 και της παρ. 3 του άρθρου 2 του Ν. 2971/01Γ*
6. Η επιτροπή διαπίστωσε ότι δεν υφίσταται παλαιός αιγιαλός.

Η ΕΠΙΤΡΟΠΗ

1. ΑΘΗΝΑ ΜΠΟΥΡΙΚΑ ...ΓΟΣ ΜΗΧΑΝΙΚΟΣ ΠΕ
2. ...ΓΡΑΜΜΑΤΙΚΟΥ ΤΕ ΤΟΠΟΓΡΑΦΩΝ
3.
4. Χ. ΣΑΒΟΥΝΤΖΟΣ ΤΟΠ. ΜΗΧ. ΜΕ Α'
5.

Γ* Εξασφαλίζεται της ζώνης παραλίας τα ... υπ' αριθμ. ΥΠΠΟ/ΔΙΛΑΠ/Γ/2498/44748/06.08.1997 απόφαση Υπ. Πολιτισμού, κατ' εφαρμογή των διατάξεων της παρ. 5 του άρθρου 7 του Ν. 2971/01.

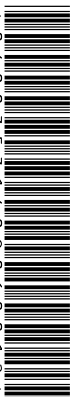

ΑΠΟ ΤΟ ΕΘΝΙΚΟ ΤΥΠΟΓΡΑΦΕΙΟ
ΚΑΠΟΔΙΣΤΡΙΟΥ 34 * ΑΘΗΝΑ 104 32 * ΤΗΛ. 210 52 79 000 * FAX 210 52 21 004
ΗΛΕΚΤΡΟΝΙΚΗ ΔΙΕΥΘΥΝΣΗ: http://www.et.gr – e-mail: webmaster@et.gr